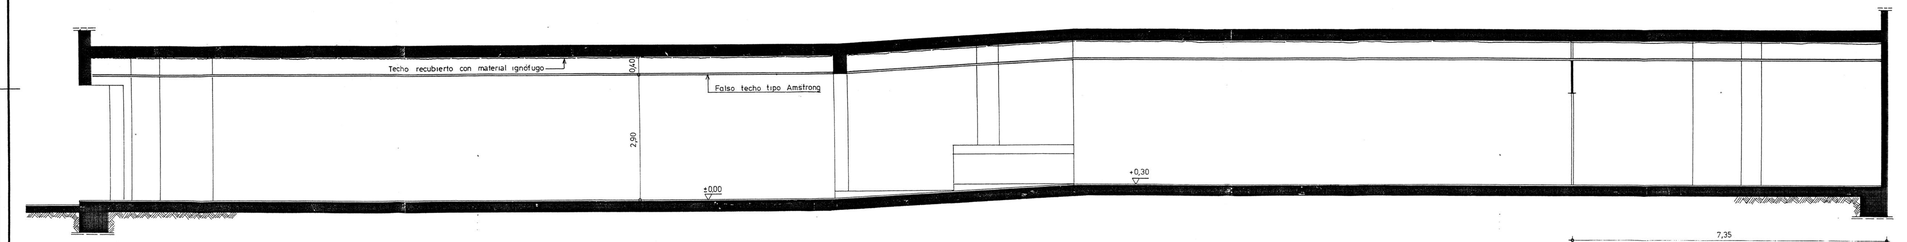

SECCION POR A-B

SUPERFICIES

Almacén	50,- m2
Tienda	122,00 m2
Aseo	4,00 m2
Total	176,00 m2

1.- Ventilador impulsor 1½ CV.

LEYENDA

- Centralización detectores
- Detector de temperatura
- BIE 25 Equipo de manguera
- Equipo de emergéncia
- IPF-38 Extintor 3,5 Kg. de CO_2
- IPF-38 Extintor 6,- Kg polvo seco
- Equipo de emergéncia y señalización

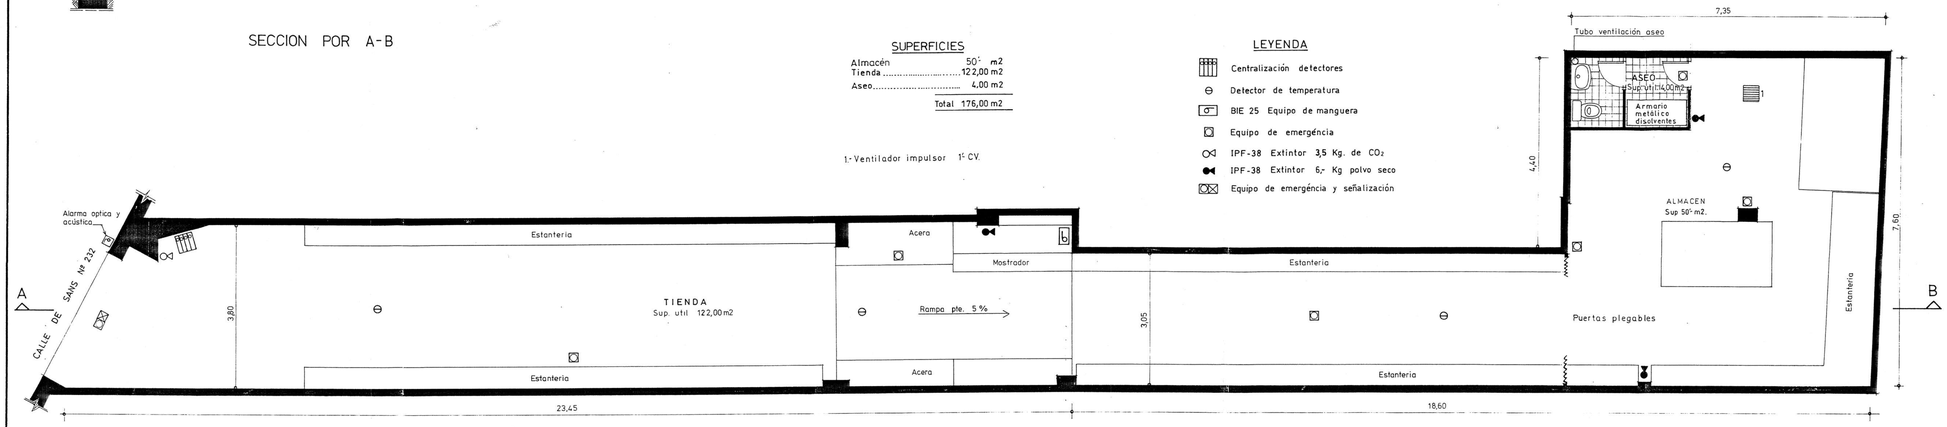

PLANTA BAJA

PROPIETARIO:

PRIMACOLOR S.L.

ACTIVIDAD:

VENTA DE RECUBRIMIENTOS DE PISOS Y HABITACIONES

DOMICILIO:

CALLE DE SANS Nº 232
BARCELONA

PLANTA Y SECCION A-B

FECHA	ENERO 1.993	POR LA PROPIEDAD	
252 / 91	2		
DIBUJADO POR			
ESCALA	1/50		

EL FACULTATIVO

JOSE VTE. ARACIL CATALÀ
Perito Industrial Mecánico Titular de Mecánico
Colegiado nº 3.642
c/. Juan Güell, 51-53, Esc. B-1.º, 2.ª
Telef. 330 01 40
08028 - BARCELONA